


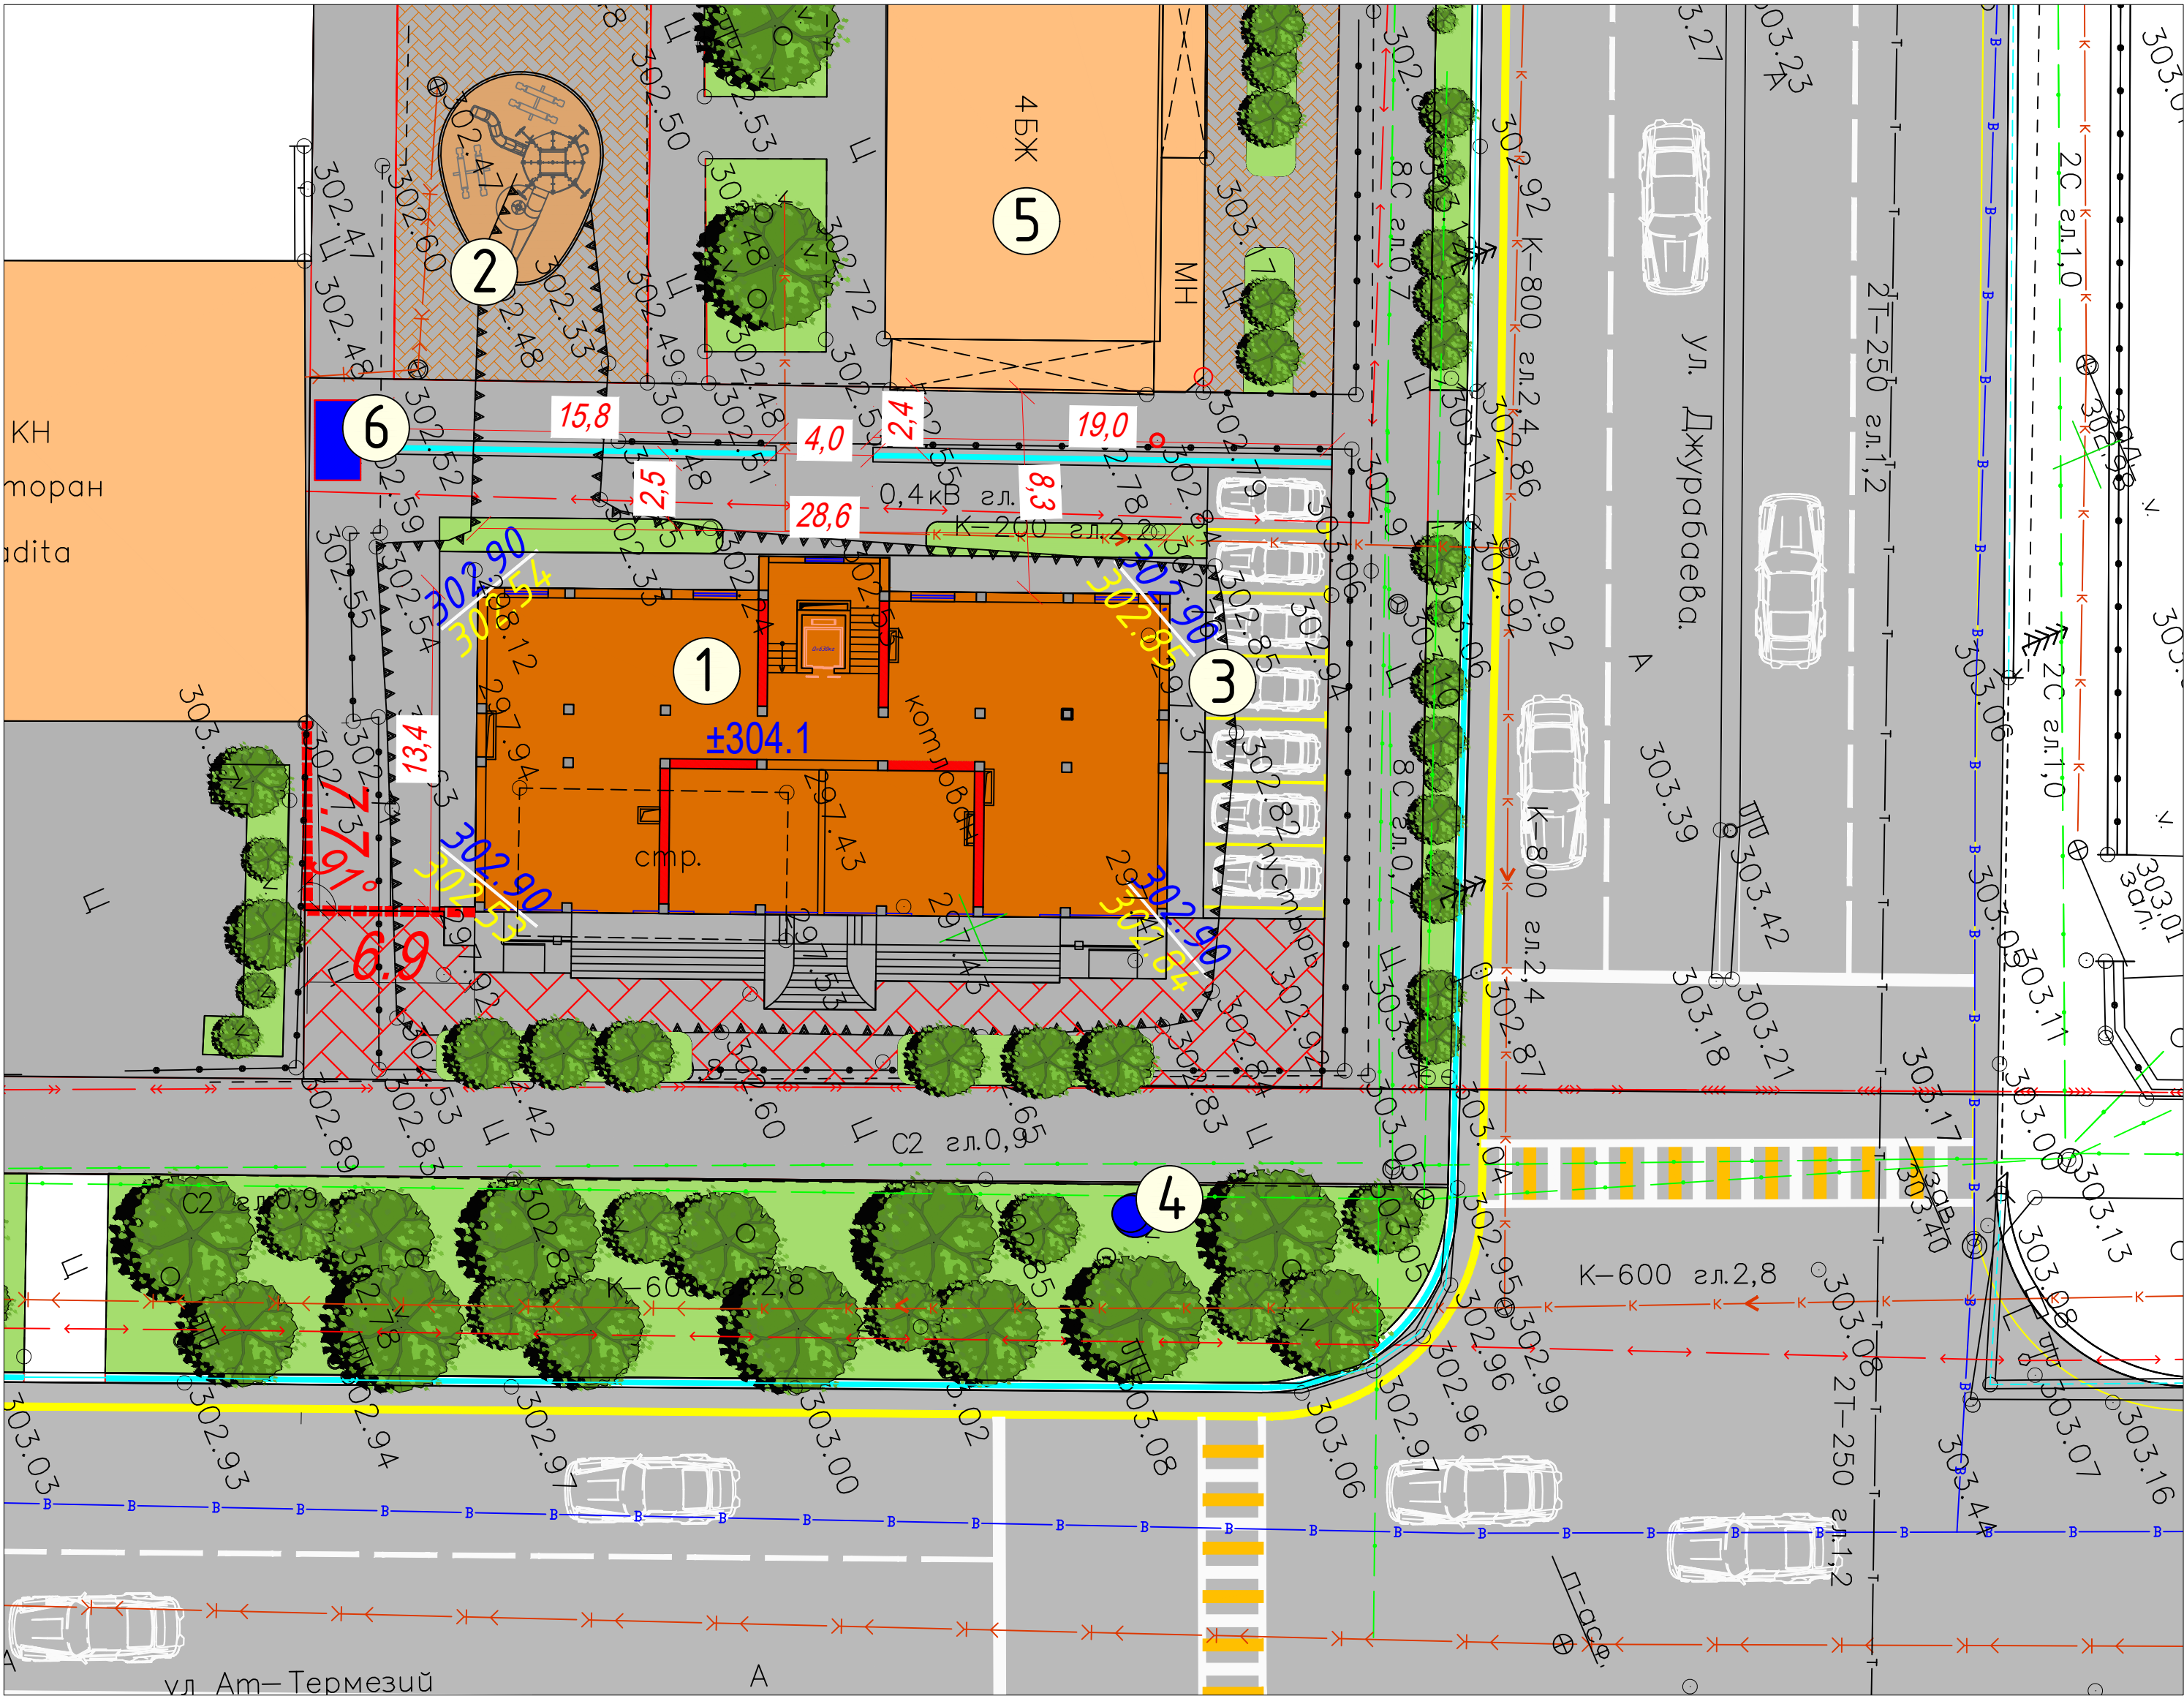


Экспликация

№ п/п	Наименование	Ст. огн.	Кол-во	Площ. застр.	Стр. объём	Наименование пр. орг. № тип. пр.
1	Многоэтажный дом		1			Проектир.
2	Детского игровая площадка		1			Проектир.
3	Стоянка для автомашин		1			Проектир.
4	Пожарный гидрант		1			Проектир.
5	Многоэтажный дом					Сущ.
6	мусорный контейнер		1			Проектир.


Объемы работ по благоустройству

	№ п/п	Наименование	Ед. изм.	Кол-во
	1	Рытье корыт под покрытие Н - 14см	м²	776.8
	2	Устройство гравийного основания сл. 10 см	м²	776.8
	3	Устройство бетонного покрытия сл.8 см	м²	776.8
	4	Устройство песчанного покрытия Н 10 см	м²	107
	5	Озеленение	м²	74.0
	1	Устройство гравийного основания сл. 10 см	м²	167.5
	2	Устройство бетонного покрытия сл.5 см	м²	167.5
	3	Устройство бурчатка покрытия	м²	167.5
	8	Устройство арычной сеты в монолитном бетоне	п. м. / м³	34.8/3.3408
	9	Устройство а / цем. труб Ø - 0,3 м L - 4 м	шт	1

Условные обозначения

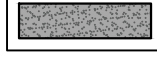-  — Проектируемые здания и сооружения
-  — Перспектива.
-  — Устройство бетонного покрытия
-  — Озеленение

Сечения монолитном латка

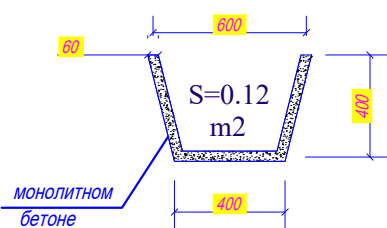

Объект:1-қавати савдо ва маиший хизмат кўрсатиш ҳамда кўп қаватли турар жой биноси
Манзил:Термиз шаҳар Жайхун маҳалласи Ҳаким Ат Термизий кўчаси ёқаси

Лавозими Ф.И.Ш. Имзо Сана
Директор:
Чизди: Эсонов М.
Топограф:

Босқич	Варак	Вараклар
И.Л	1	1